
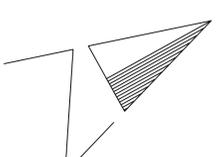


OK Mauer  
195.60  
OK Gelände  
194.17


# Ansicht Westen

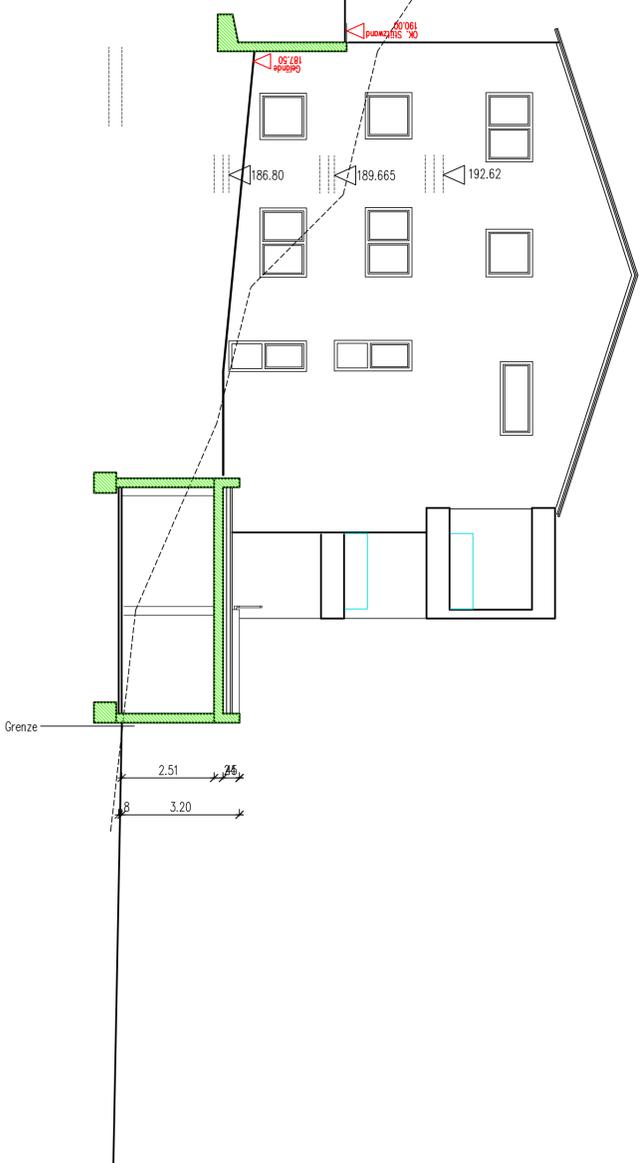


First Nachbargebäude  
194.05

Traute Nachbargebäude  
187.76

# Ansicht Süden

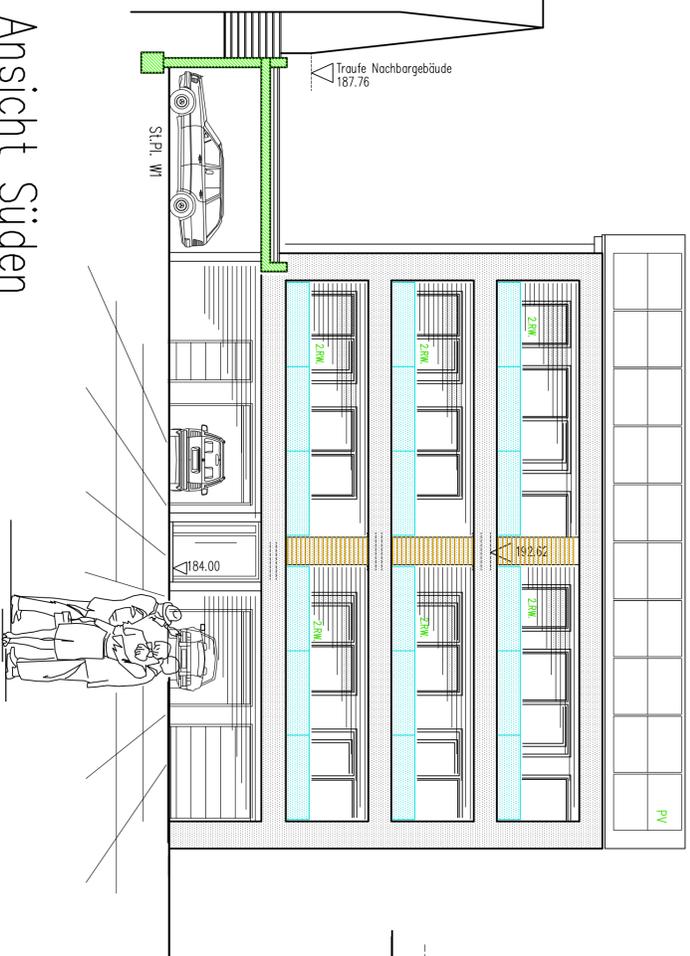


# Ansicht Norden

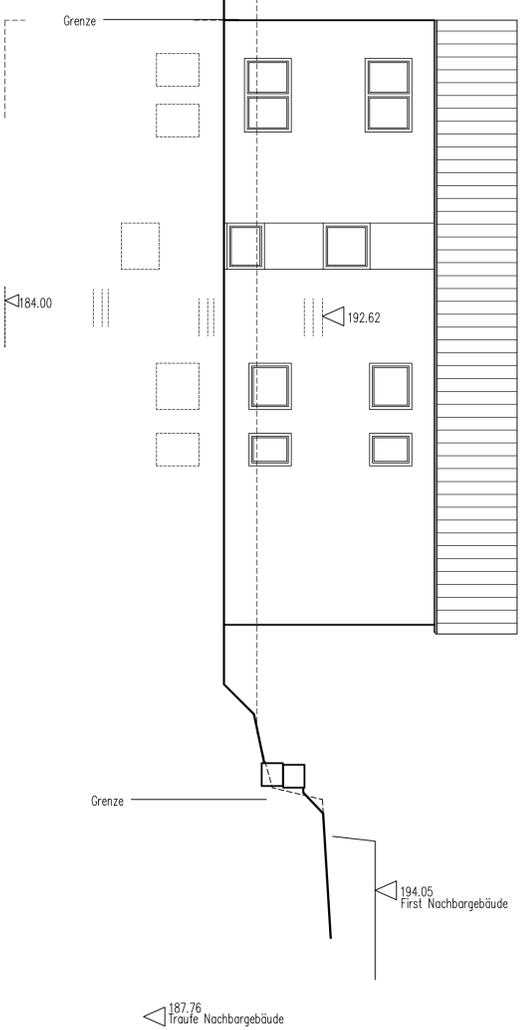

187.76  
Traute Nachbargebäude

# Ansicht Osten

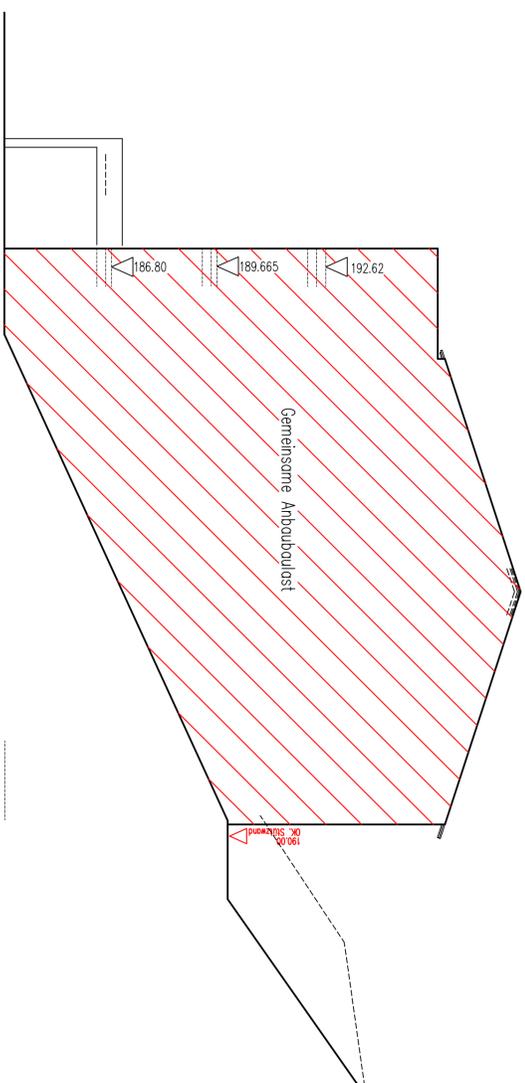

Baubehälter: <b>Kommunalbau GmbH</b> Gesellschaft für Stadtneuerung und Stadtentwicklung Obererdlingen vertreten durch den Geschäftsführer Herrn Dieter Wolter Am Hof 13 75038 Obererdlingen	Partner/Inhaber: <b>Günther Meenwarth</b> -Freier architekt- <b>heilighand 29</b> 75839 Obererdlingen Telefon: +07145 789391 Telefax: +07145 789333 e-mail: meenwarth@gmx.de	
	Baualtgrösse 95 / 60	Maßstab 1 / 100
Bauverhältnisse: <b>Neubau Mehrfamilienhaus mit Garagen</b> Felsener Straße 8 75038 Obererdlingen	<b>Bauvergabe</b>	
Planzeichnung: <b>Ansichten</b>	Plan-Nr.: <b>BA 5.1</b>	Gezeichnet: Obererdlingen, 25.07.2022 Gezeichnet <b>18.12.2023</b>